

QUAI DES ARTS

DEVIS TECHNIQUE

COORDONNÉES	2
ACCÈS - ENTRÉE DES ARTISTES & DÉCORS	3
SCÈNE - DIMENSIONS & HABILLAGE.....	4
SCÈNE - ACCESSOIRES.....	5
ÉCLAIRAGE	6
SONORISATION - SYSTÈME & DISTRIBUTION.....	8
SONORISATION - MICROPHONES & ACCESSOIRES	9
VIDÉO.....	11
PLANS.....	12
LOGES	14

COORDONNÉES

ADRESSE POSTALE

QUAI DES ARTS

774 Boulevard Perron Carleton-sur-Mer Québec, [Québec] G0C 1J0

TÉLÉPHONE & COURRIELS

418.364.6822

Coordination techniqueposte 2

Olivier Rhéaume, quaidesarts@carletonsurmer.com

Cellulaire: 514.808.7245

Billetterieposte 1

Julie Poulin, billetterie@carletonsurmer.com

Maximum 90 [Diffuseur]poste 3

Samuel Téguel, maximum90@globetrotter.net

Productions À Tour de rôle [Diffuseur]poste 4

Pascale Joubert, pjoubert@theatreatourderole.com

ACCÈS - ENTRÉE DES ARTISTES & DÉCORS

L'accès des artistes et équipes technique se fait à l'arrière du bâtiment [Passez par la Rue de la Fabrique]

- Débarcadère d'une dimension de
- Notez qu'il n'est pas possible d'utiliser un monte charge du type "Tailgate"
- Dans le cas échéant, l'entrée du matériel se fera par la porte principale



SCÈNE - DIMENSIONS & HABILLAGE

CAPACITÉ

168 sièges à l'italienne

DIMENSIONS DE LA SCÈNE

ITEM	LIMITE	DIMENSIONS	
		Mètres	Pieds
Scène	Hauteur	0.6	2'1"
Cadre de scène	Largeur	9.4	31'
	Hauteur	4.5	14'9"
Profondeur	Proscénium	0.9	3'
	Du rideau principal au mu du fond	6.5	21'4"
Dégagement	Hauteur libre	5.2	16'11"

RIDEAU PRINCIPAL

Rideau maison noir

Ouverture manuelle

À la grecque

Sert de cadre de scène [une fois ouvert]

PENDILLONS À L'ALLEMANDE [Boîte noire à l'allemande]

4 x permanent à Jardin & Cours

6 x non permanent

AUTRES RIDEAUX - [non permanent]

1 tulle noir

1 cyclo

SCÈNE - ACCESSOIRES

PRATICABLES

4 unités de 4'x4' - [1.2m x 1.2m]

Ensemble de pattes - [8'' - 10'' - 12'' - 16'' - 24'' - 36'']

AUTRES

Lutrin conférence

Chaises

Boîtes de pommes

ÉLECTRICITÉ

1 x 200A côté Cours [Cam-lock 3Ø]

1 x 200A au Lointain [Cam-lock 3Ø]

PIANO

Yamaha **C6 [2007]**

Accordage+location en sus

COMMUNICATIONS

Système RTS [1 canal]

1 poste côté Jardin

3 postes dans les loges

1 poste en régie son

1 poste en régie lumière

10 casques à 1 oreille

ÉCLAIRAGE

CONSOLES		
Quantités	Modèle	Marque
1	ELEMENT 40	ETC
1	SMARTFADE	ETC

GRADATEURS		
Quantités	Modèle	Marque
96 x 2.4 kW	CD 80	STRAND

FIXTURES TRADITIONNELLES		
Quantités	Modèle	Marque
31	PAR 64 - MEDIUM	ALTMAN
12	IRIS	STRAND
12	ORION	STRAND
12	26° - SL	STRAND
11	36° - SL	STRAND
11	15/32° - SL	STRAND
3	23/50° - SL	STRAND
2	15/30° - S4	ETC
2	25/50° - S4	ETC
23	FRESNELS 1K	STRAND
12	FRESNELS 2K	STRAND

MOVING LIGHTS - LEDS - FUMIGÈNE		
Quantités	Modèle	POSITION
7	COLORADO TOUR 1	CHAUVET
4	RUSH 350 - MH1 Profile+	COURS
3	SPOT 250	ELATION DESIGN
1	ATMOSPHERE	MDG

DIVERS

Gélatines LEE/ROSCOE [couleurs & quantités limitée]

Base de plancher 12” [quantités limitée]

Gobos + porte gobos [quantités limitée]

Drop IRIS

SONORISATION - SYSTÈME & DISTRIBUTION

CONSOLES		
Quantités	Modèle	Marque
1	X 32 - FOH	BEHRINGER
1	M7CL 32 - BACKUP	YAMAHA

AMPLIFICATION & HAUT-PARLEURS [PA]		
Quantités	Modèle	Marque
1	D80 - AMPLIFICATEUR	D & B
1	D6 - AMPLIFICATEUR	D & B
2	QI 7	D & B
2	8S - APPOINT 1IÈRE RANGÉE	D & B
4	B6	D & B

AMPLIFICATION & HAUT-PARLEURS [MONITEURS]		
Quantités	Modèle	Marque
1	PL218 - AMPLIFICATEUR	QSC
2	PL230 - AMPLIFICATEUR	QSC
6	SM 122	EAW
2	SM 159Z	EAW
2	EAW 10'	EAW
2	OPERA 15 - ACTIF	DB AUDIO
2	OPERA 12 - ACTIF	DB AUDIO

DISTRIBUTION		
Quantités	Modèle	POSITION
1	24 CANAUX ANALOGIQUE	JARDIN
1	24 CANAUX ANALOGIQUE	COURS
2	S 16 - BEHRINGER	MOBILE

SONORISATION - MICROPHONES & ACCESSOIRES

MICROPHONES		
Quantités	Modèle	Marque
4	SM 58	SHURE
5	SM 57	SHURE
4	SM 81	SHURE
3	BETA 91	SHURE
1	BETA 52	SHURE
1	PG 58 - SWITCH	SHURE
2	MD 421	SENNHEISER
2	E935	SENNHEISER
4	E604	SENNHEISER
2	ATM 35	AUDIO TECHNICA

MICROPHONES SANS-FIL		
Quantités	Modèle	Marque
2	SLX	SHURE
2	SM 58 - BÂTON	SHURE
2	BETA 53 - CASQUE NOIR ET BEIGE	SHURE

BOITES DIRECTES		
Quantités	Modèle	Marque
2	JDI PASSIVE	RADIAL
4	DN 100 - ACTIVE	KLARK TEKNIK
7	DI 100	BEHRINGER

PIEDS DE MICROS		
Quantités	Modèle	Marque
13	GRAND PIEDS	K & M
7	PETITS PIEDS	K & M
2	ATLAS	K & M
2	PIEDS DE CONFÉRENCE	K & M
6	PIEDS DE CONFÉRENCE	PROFILE

VIDÉO
PROJECTEUR

1 x EPSON 1300LU [Lentille Standard Zoom + Lentille Short Throw Zoom]


TÉLÉVISEUR

1 X SAMSUNG 70” [Sur support mobile]

SURFACE DE PROJECTION

1 X ÉCRAN MOTORISÉ DA-LITE 22’ X 12’ [Mi-scène - contrôlé à la régie]

PLANS

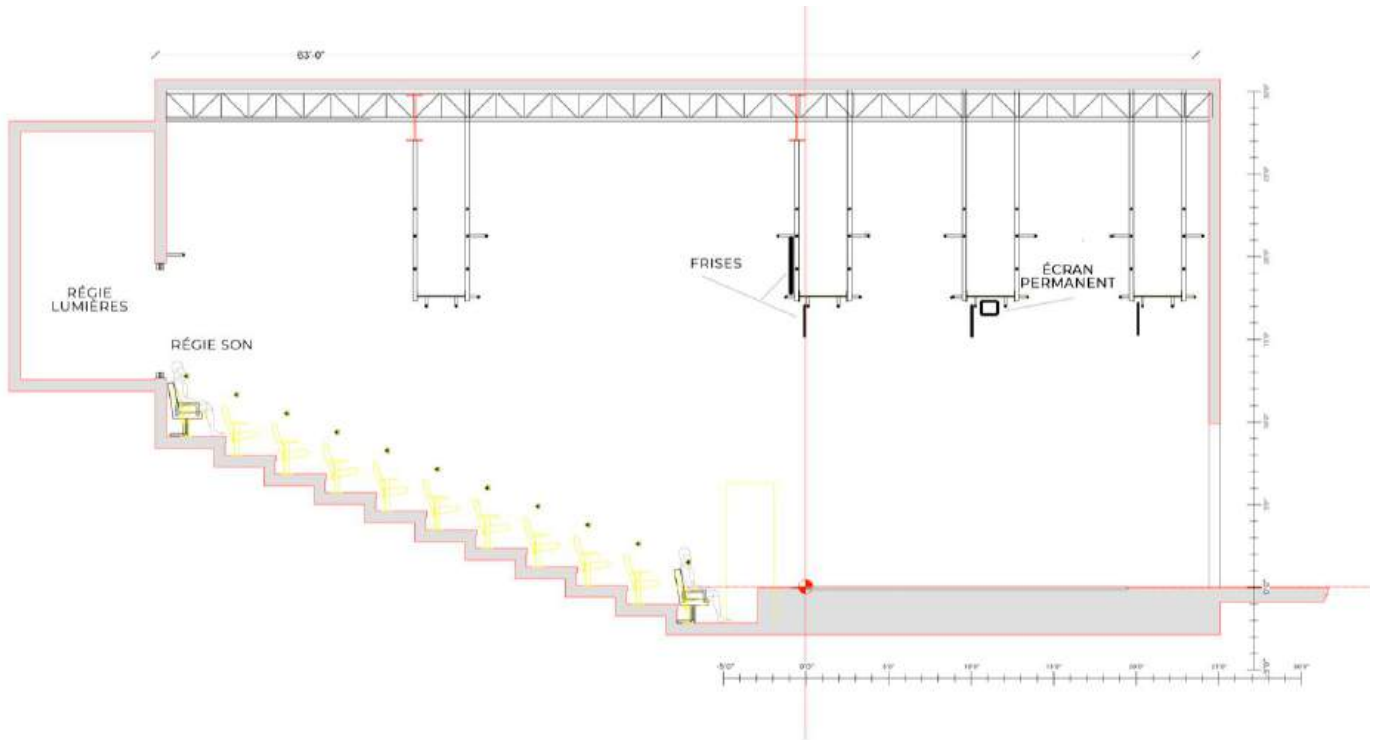

projet / project


mise en scène de
scène de



titre / title
PLAN DE COUPE

1 VUES COMPLÈTES
Échelle 3/16" = 1'0"

drawn by / dessiné par :

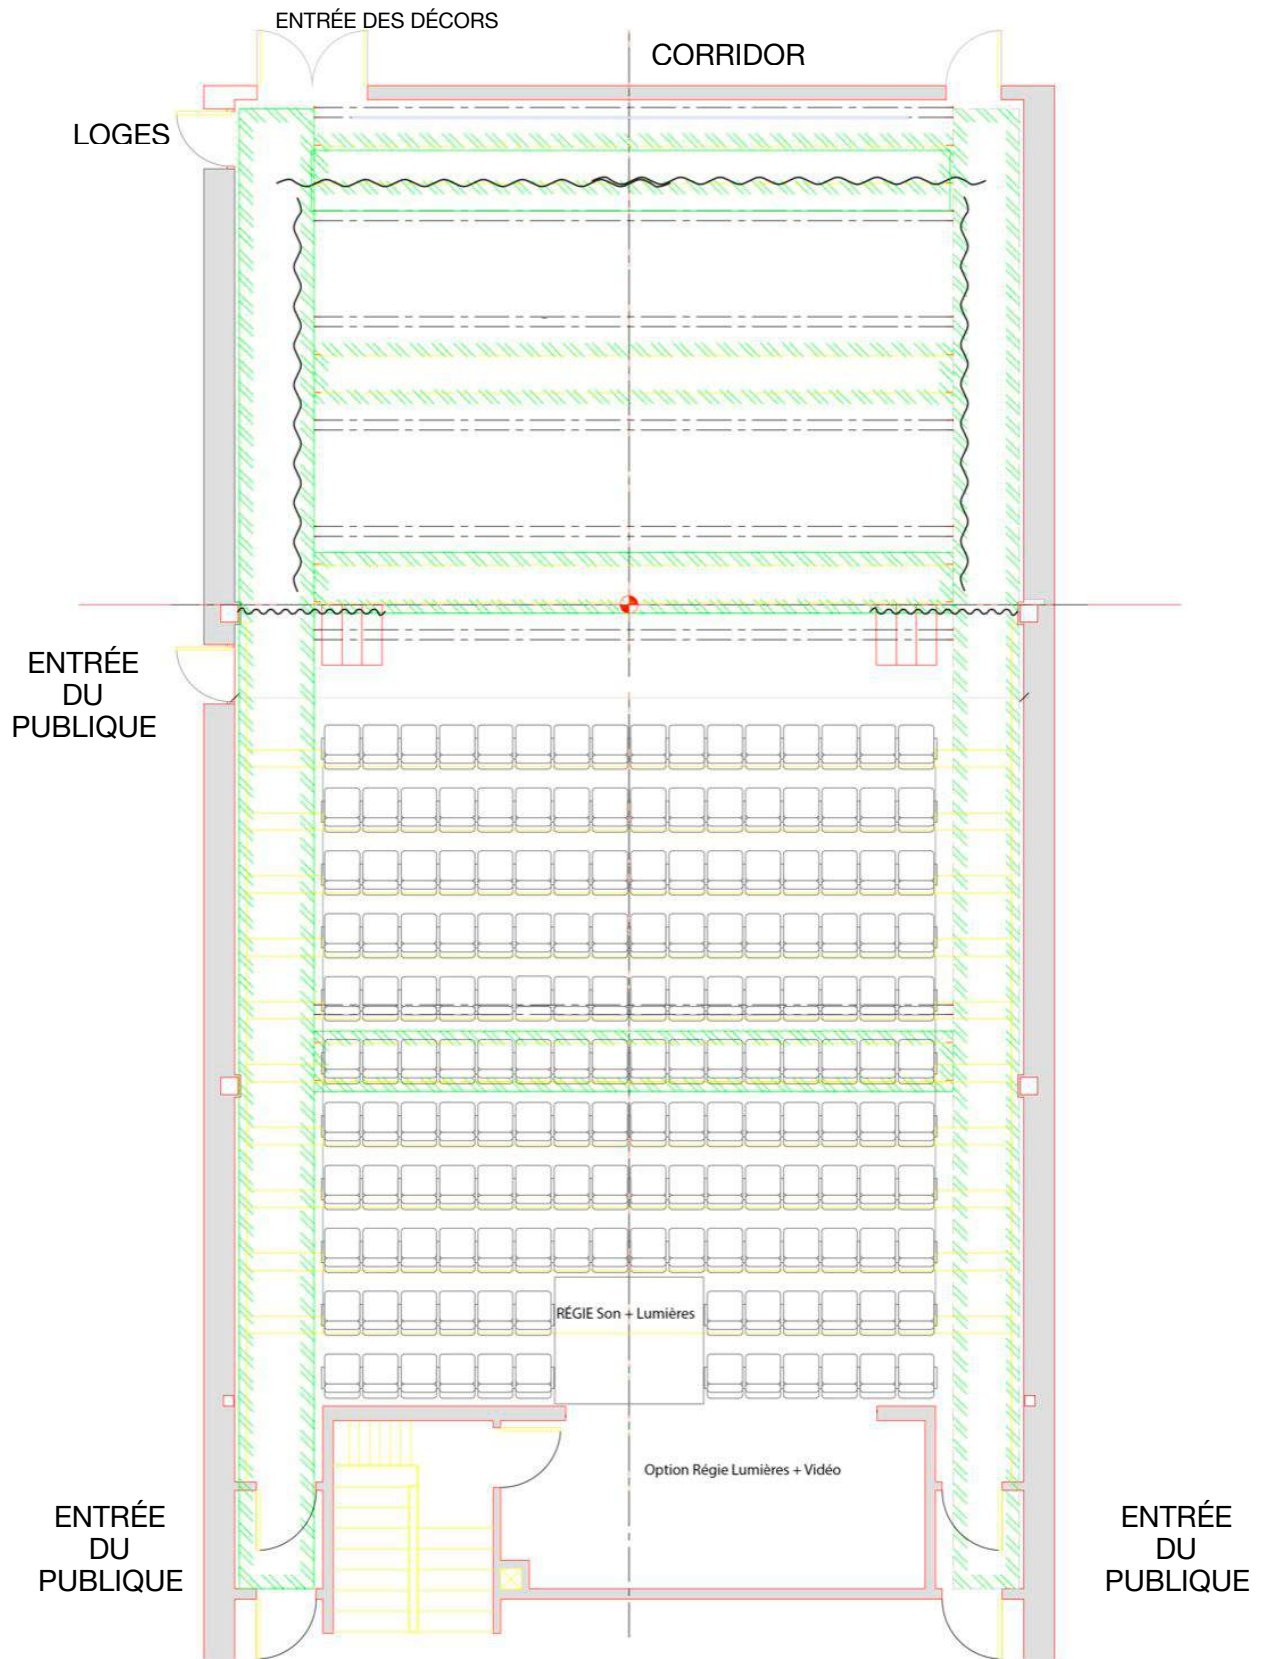

LOGES

- 1 X AIRE COMMUNE AVEC SOFA ET RÉFRIGÉRATEUR
- 2 X LOGES PRIVÉS AVEC DOUCHES, TOILETTES & MIRROIRS
- 1 X SALLE DE LAVAGE

